


HRVATSKO NARODNO KAZALIŠTE IVANA PL. ZAJCA - RIJEKA

IZGRAĐENO 1885

1982 OBNOVLJENO

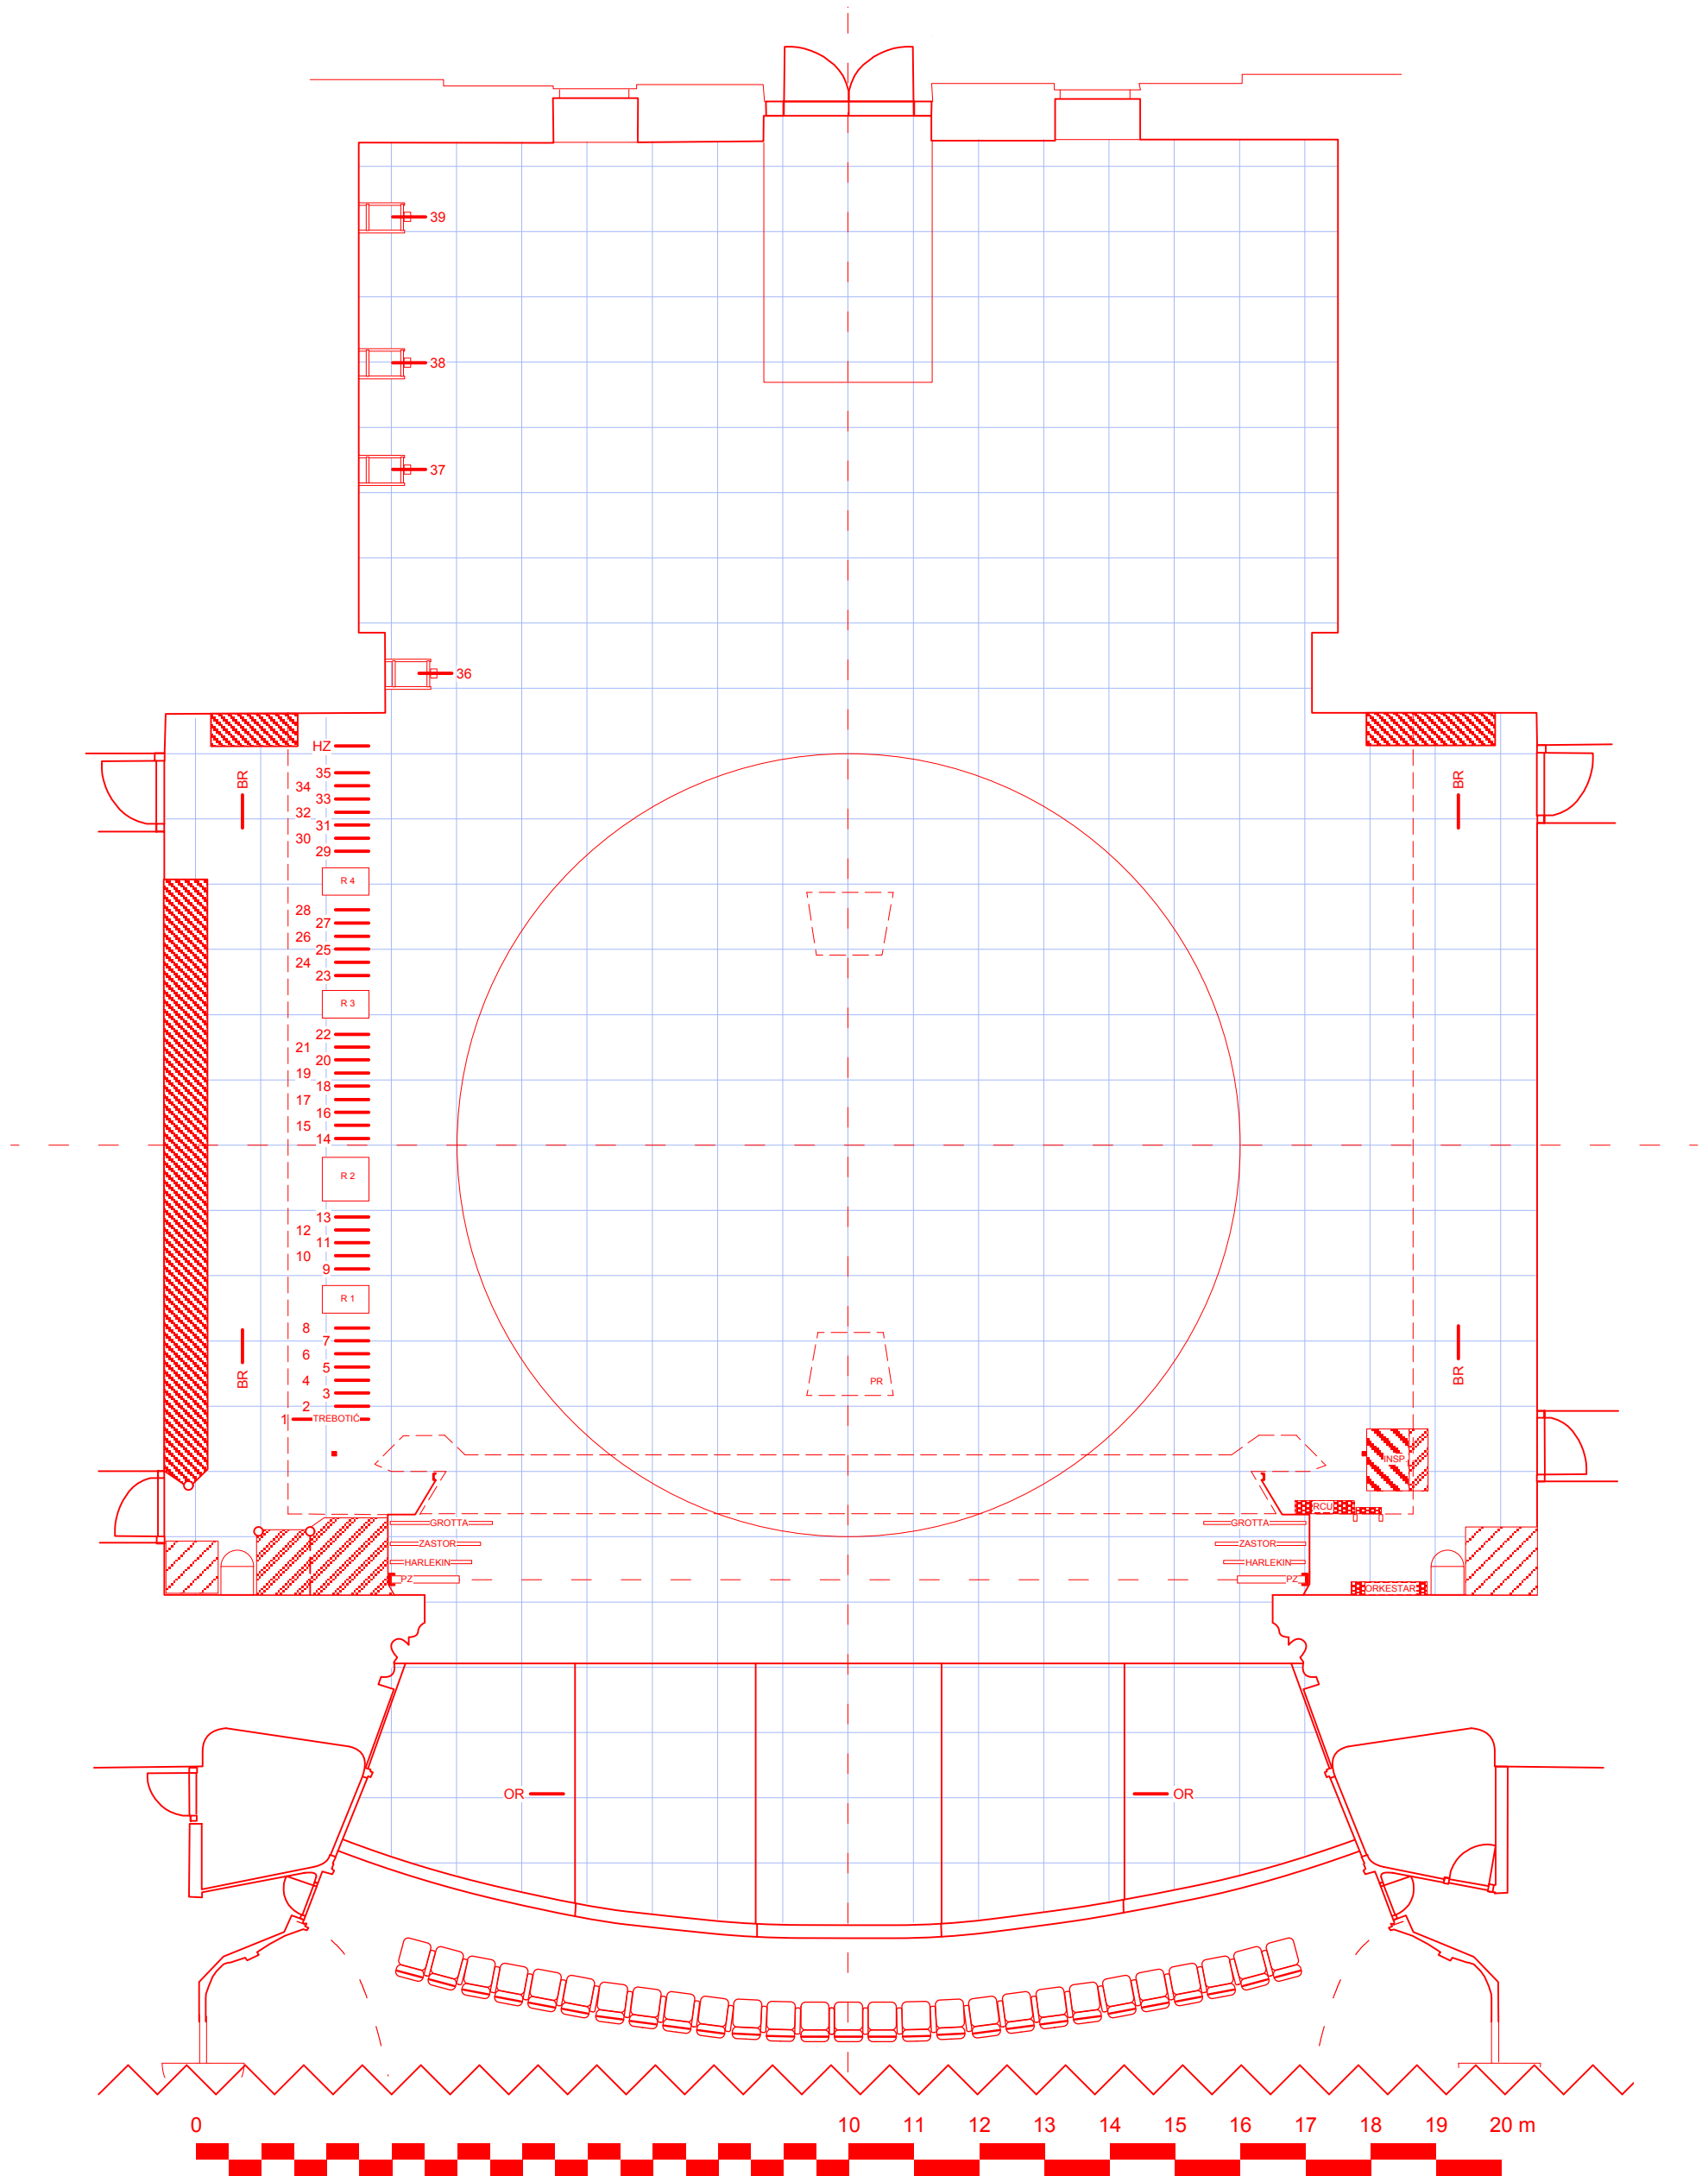

OTVOR POZORNICE:

| | |
|---------------|----------------------|
| ŠIRINA | 12.80m |
| VISINA (max.) | 8.80m |
| VISINA (min.) | 1.50m |
| NOSIVOST | 250kg/m ² |

POVLAKE

| | |
|----------------------------------|--------------|
| DULJINA POVLAKE | 13.00m / 6cm |
| VISINA DO NADSTOPLJA | 21.50m |
| VISINA STRAŽNJE BINE - INTERBINE | 7.45m |
| NOSIVOST | 240kg |

OSTALO

| | |
|----------------------------------------------------------------------------------------|-------------------------------|
| UKRCAJNA VRATA | 2m širine / 2.9 - 3.1m visina |
| PROPADALIŠTE - PR (2 pozicije) | 0.9 x 1.0 x 1.3m |
| POŽARNI ZASTOR - PZ - SVAKU SE NOĆ SPUŠTA - ZABRANJENO POSTAVLJANJE SCENOGRAFIJE ISPOD | |