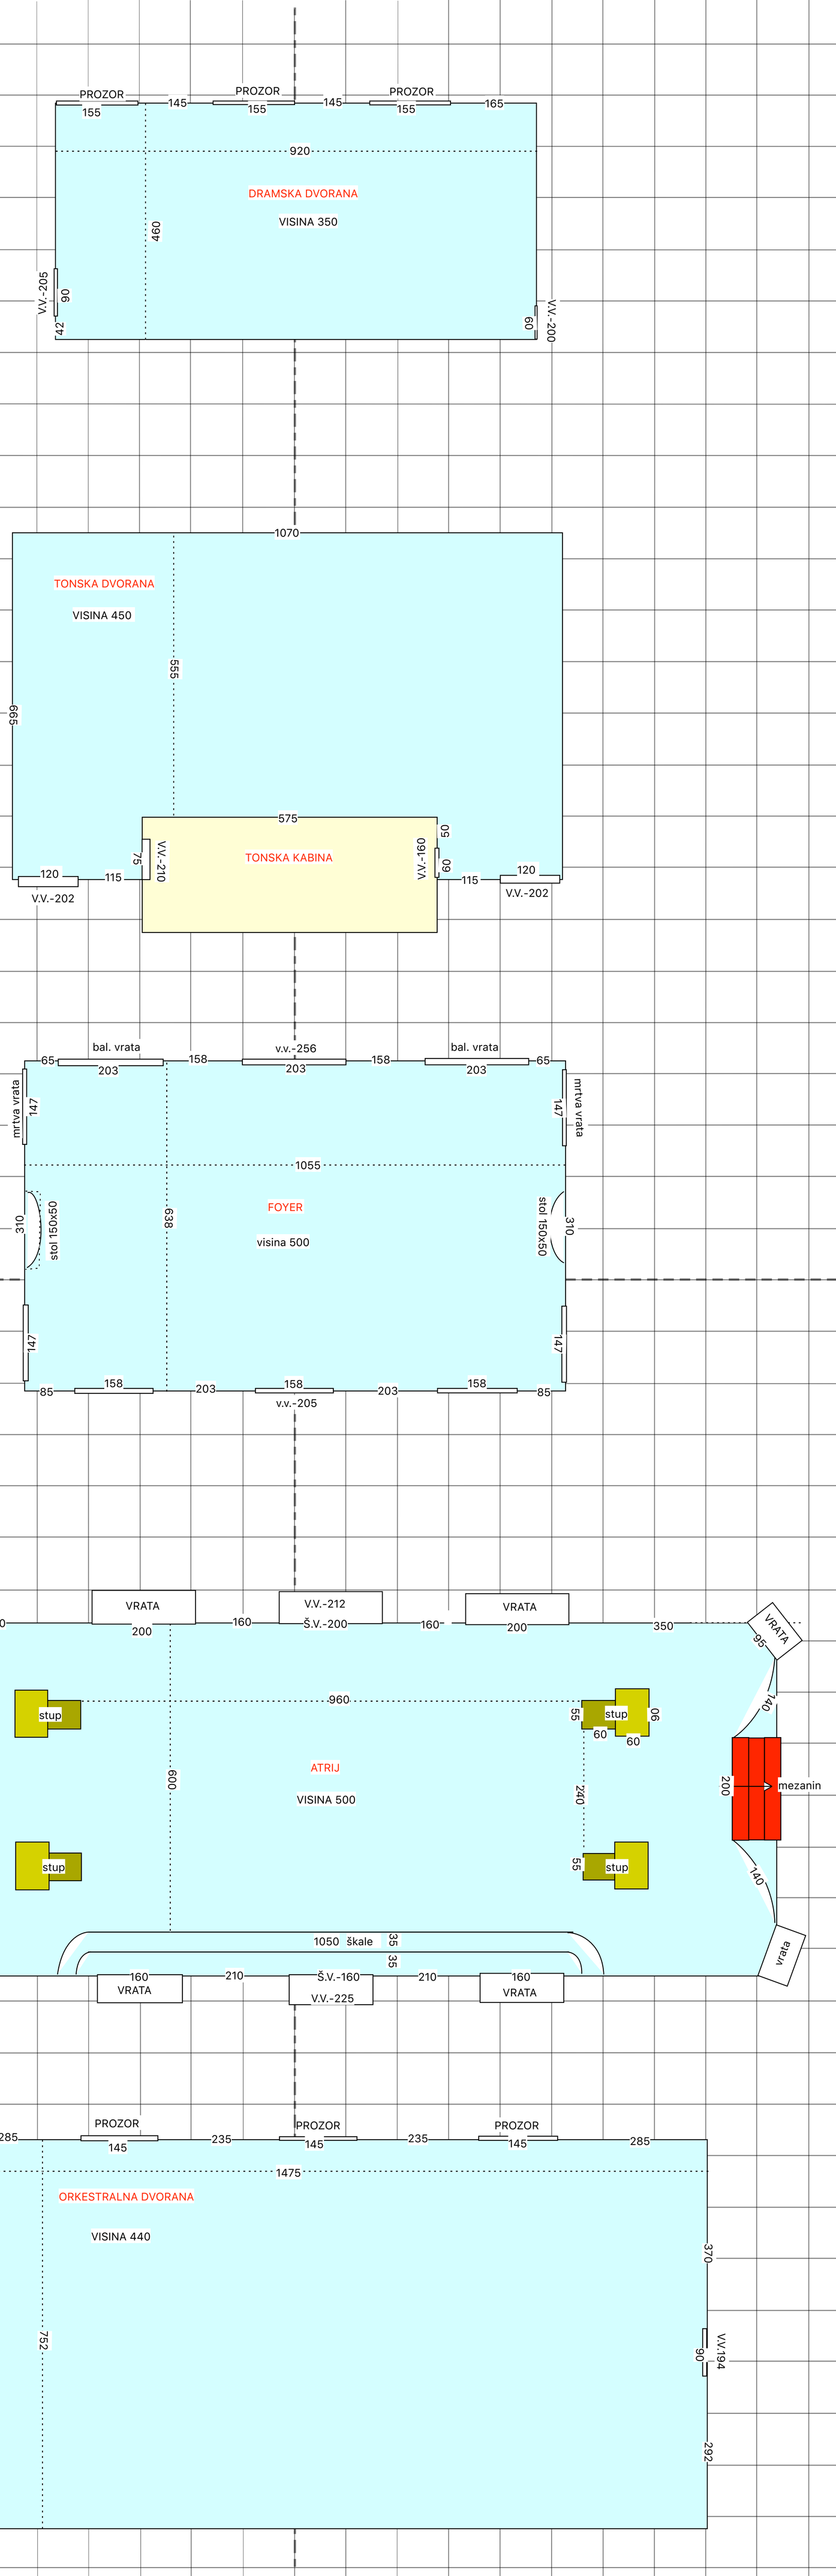
PROZOR
155
145
PROZOR
155
145
PROZOR
155
165
920
DRAMSKA DVORANA
VISINA 350
460
V.V.-205
90
42
60
V.V.-200
1070
TONSKA DVORANA
VISINA 450
555
665
575
50
V.V.-210
75
TONSKA KABINA
V.V.-160
60
120
115
V.V.-202
115
120
V.V.-202
bal. vrata
65
203
158
v.v.-256
203
158
bal. vrata
203
65
mrtva vrata
147
147
mrtva vrata
1055
310
stol 150x50
638
FOYER
visina 500
stol 150x50
310
147
147
85
158
203
158
203
158
85
v.v.-205
VRATA
350
95
160
V.V.-212
Š.V.-200
160
VRATA
200
200
350
VRATA
95
960
stup
stup
55
60
60
90
140
mezanin
600
ATRIJ
VISINA 500
240
200
mezanin
stup
55
stup
140
vrata
1050 škale
35
35
vrata
160
VRATA
210
Š.V.-160
V.V.-225
210
160
VRATA
PROZOR
285
145
235
PROZOR
145
235
PROZOR
145
285
1475
ORKESTRALNA DVORANA
VISINA 440
370
V.V.194
90
752
V.V.194
90
292