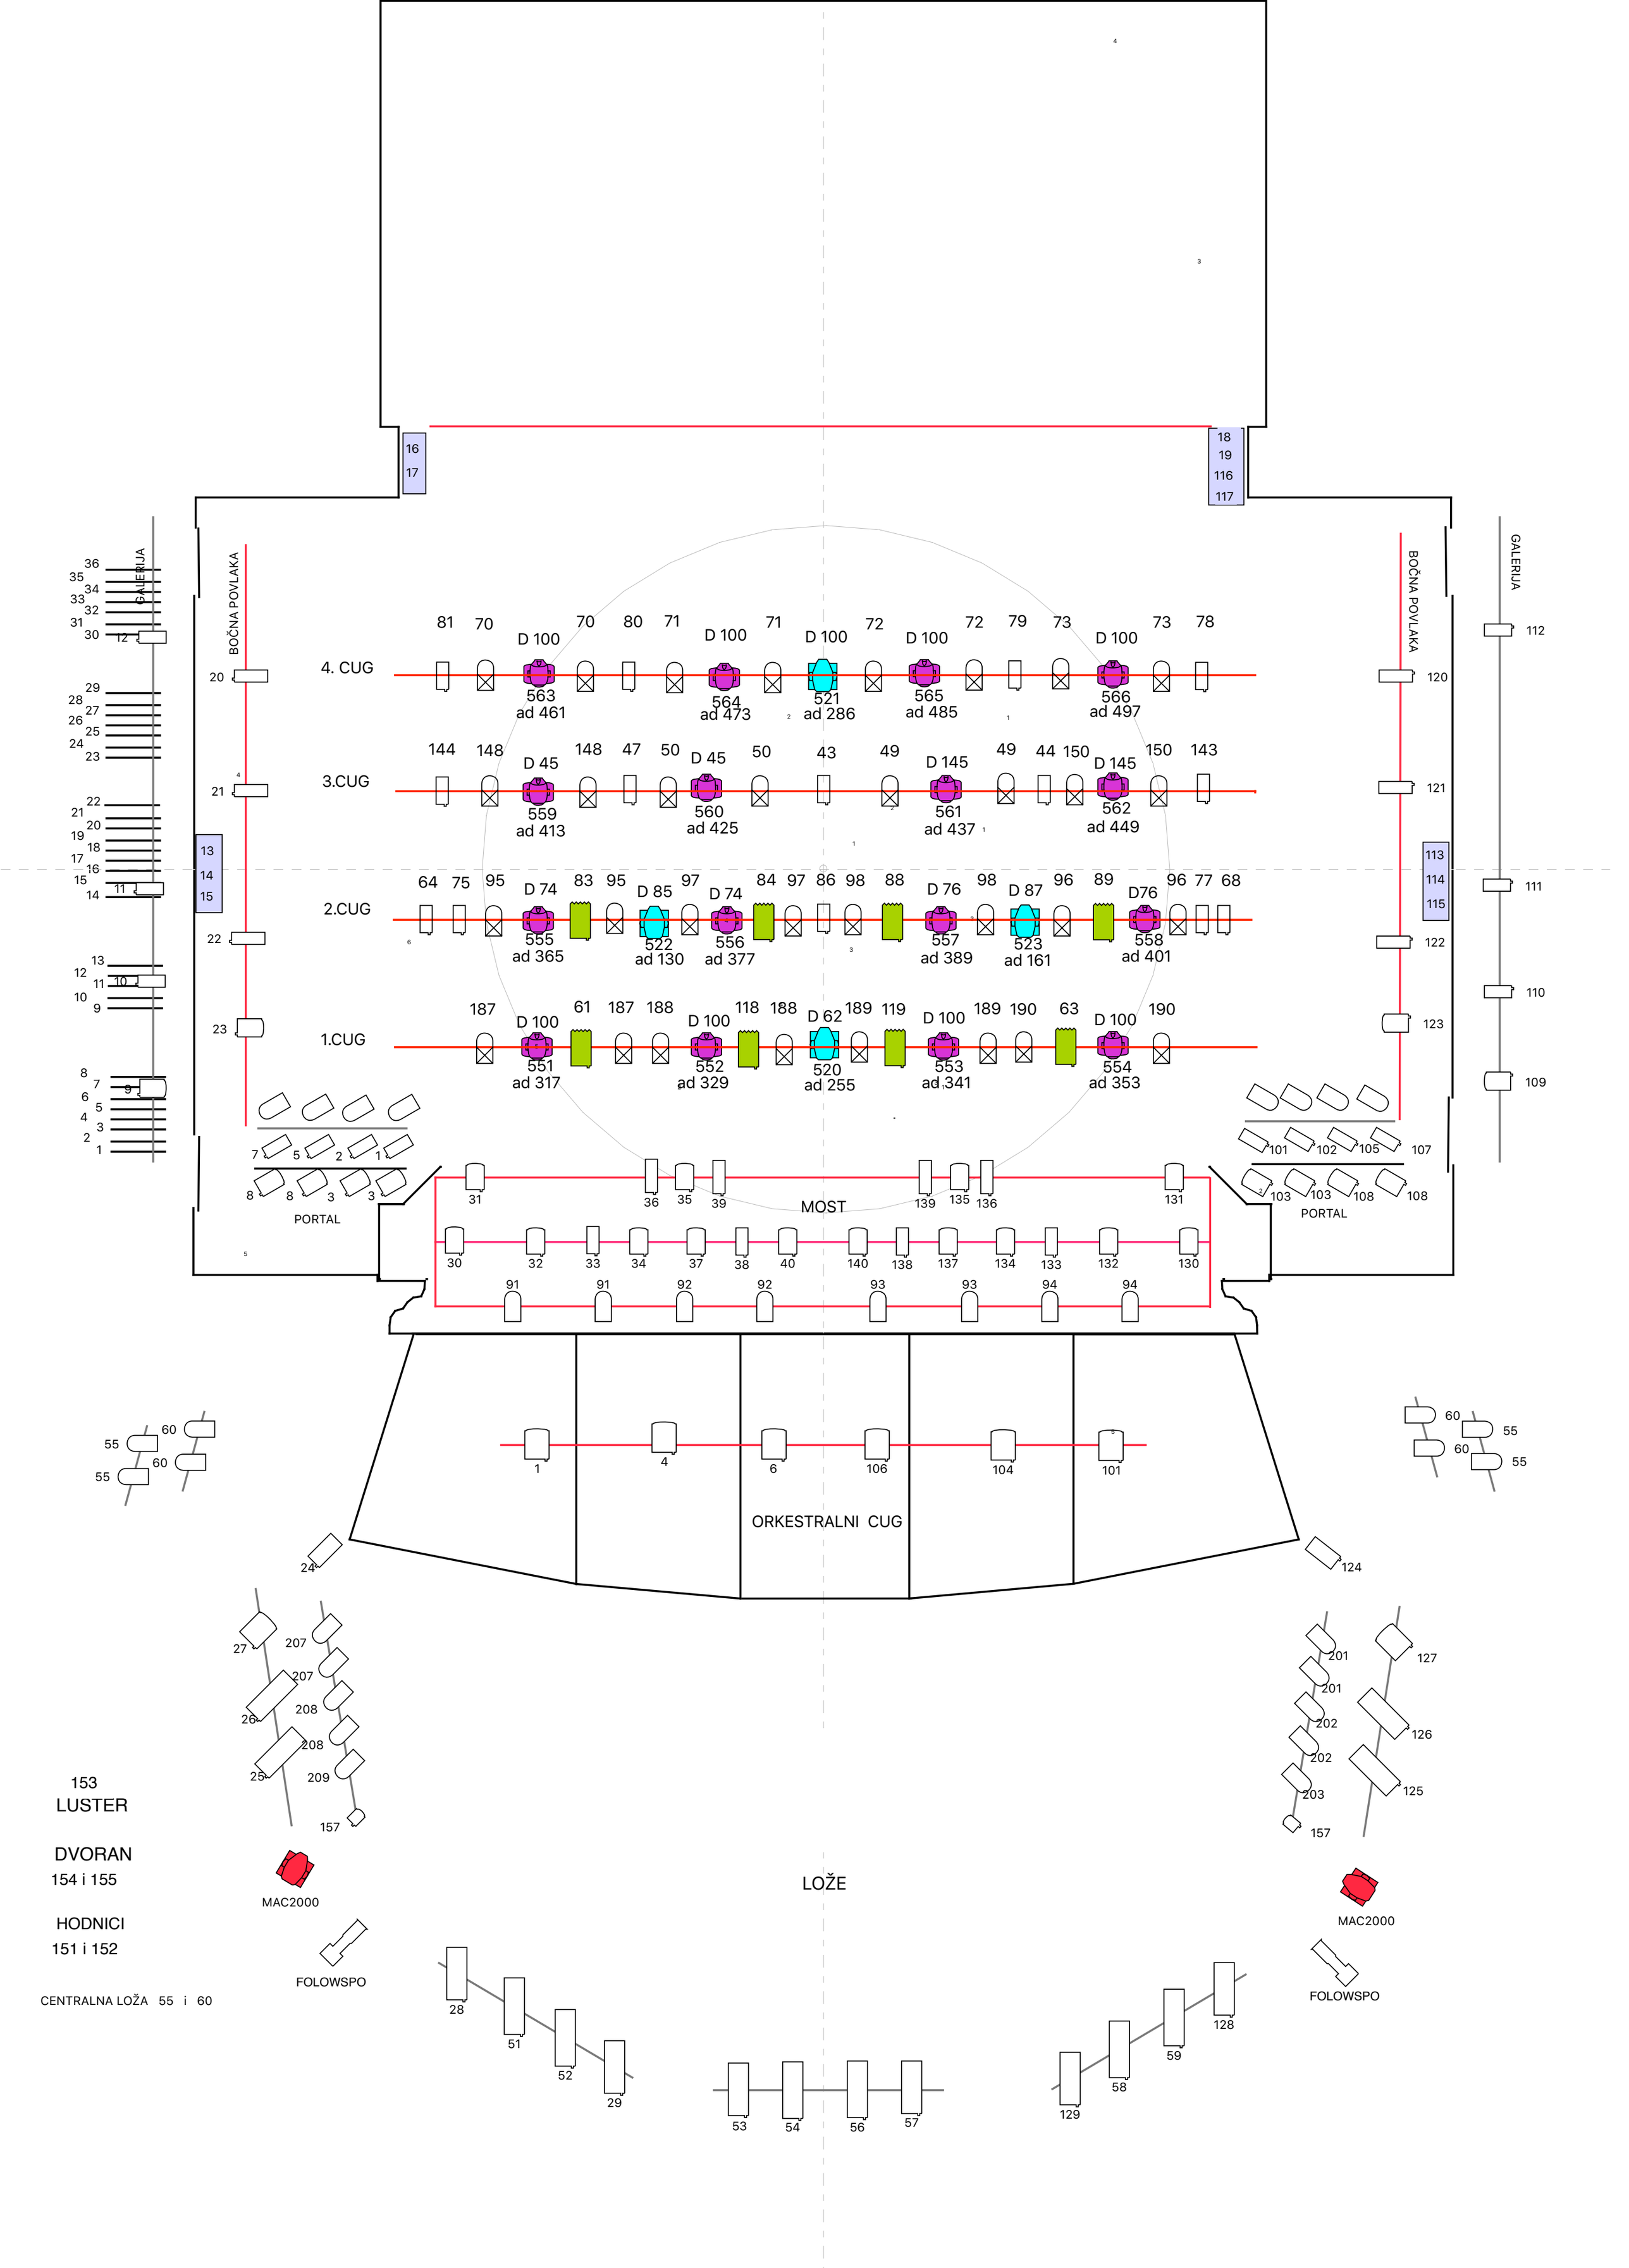
4. CUG
3.CUG
2.CUG
1.CUG
D 100
D 45
D 74
D 85
D 76
D 87
D76
D 62
563 ad 461
564 ad 473
521 ad 286
565 ad 485
566 ad 497
559 ad 413
560 ad 425
561 ad 437
562 ad 449
555 ad 365
522 ad 130
556 ad 377
557 ad 389
523 ad 161
558 ad 401
551 ad 317
552 ad 329
520 ad 255
553 ad 341
554 ad 353
GALERIJA
BOČNA POVLAKA
PORTAL
MOST
ORKESTRALNI CUG
153
LUSTER
DVORAN
154 i 155
HODNICI
151 i 152
CENTRALNA LOŽA 55 i 60
MAC2000
FOLOWSPO
LOŽE